

LE MAIRE DE LA COMMUNE DE BISCHOFFSHEIM

VU la loi du 2 mars 1982 n° 82-213 modifiée, relative aux droits et libertés des Communes, Départements et Régions ;

VU les articles L.2213-1, L.2542-2, L.2542-3, L.2542-4 et L.2542-8 du Code Général des Collectivités Territoriales ;

VU la demande d'occupation du domaine public du 27/11/2024 de la Société TAMAS BTP, sollicitant l'autorisation d'occuper le domaine public Impasse du Castel à hauteur du n°5 pour les besoins d'un branchement électrique.

CONSIDERANT qu'il appartient à l'autorité municipale de prescrire toutes normes à assurer la sûreté et la commodité du passage dans les rues et voies publiques ;

ARRETE

Article 1 : La Société TAMAS BTP est autorisée à occuper le domaine public à hauteur du n°5 pour les besoins d'un branchement électrique, *Impasse du Castel*.

Article 2 : Le stationnement est interdit et considéré comme gênant dans l'emprise des travaux.

Article 3 : La Société TAMAS BTP est chargée de la mise en place de la signalisation nécessaire et veillera à **laisser le passage libre pour la collecte des ordures ménagères les mercredis matins**.

Article 4 : La présente autorisation est valable **selon l'avancement des travaux du 22/01/2025 au 06/02/2025**

Article 5 : Ampliation du présent arrêté sera transmise à :

- La Société TAMAS BTP
- SELECT'OM
- Gendarmerie de Rosheim
- Police pluricommunale de Rosheim
- Affichage

Fait à Bischoffsheim,
Le 17/01/2025

Le Maire,
Claude LUTZ





Demande d'arrêt de police de la circulation

Code de la route L411-1 à L411-7
Code général des collectivités territoriales L2213-1 à L2213-6.1



N° 14024*01

Gestionnaires des réseaux routiers

Le demandeur

Particulier

Service public

Maître d'œuvre ou conducteur d'opération

Entreprise

Nom : Prénom :

Dénomination : TAMAS.BTP.67 Représenté par : FEIL Valentin

Adresse Numéro :17..... Extension : Nom de la voie : rue Large

Code postal 67210 Localité : VALEFF Pays :

Téléphone 03 88 91 81 81 Indiquez l'indicatif pour le pays étranger :

Courriel : contact@tamasbtp67.fr

Si le bénéficiaire est différent du demandeur

Nom : Prénom :

Adresse Numéro : Extension : Nom de la voie :

Code postal Localité : Pays :

Téléphone Indiquez l'indicatif pour le pays étranger :

Courriel :@.....

Localisation du site concerné par la demande

Voie concernée : Autoroute n° Route nationale n° Route départementale n° Voie communale n°

Hors agglomération En agglomération

Point de Repère (PR) routier d'origine d'application : + Point de Repère (PR) routier de fin d'application : +

Adresse Numéro :5..... Extension : Nom de la voie : Impasse du Castel

Code postal 67870 Localité : BISCHOFFSHEIM

Nature et date des travaux

Permission de voirie antérieure : Oui Non Si oui indiquer la référence : AM 097/2024

Description des travaux : Branchement électrique pour l'Electricité de Strasbourg

Date prévue de début des travaux : 22 01 2025 Durée des travaux (en jours calendaires) : 16

Réglementation souhaitée

Durée de la réglementation (en jours calendaires) : 16 Date de début de réglementation 22 01 2025

Restriction sur section courante Restriction sur bretelles

Sens de circulation concerné : Deux sens de circulation Sens des Points de Repères (PR) croissants

Sens des Points de Repères (PR) décroissants Fermeture à la circulation

Basculement de circulation sur chaussée opposée

Circulation alternée : Par feux tricolores Manuellement

Restriction de chaussée :

Neutralisation de la bande d'arrêt d'urgence (BAU) Empiètement sur chaussée largeur de voie maintenue


Suppression de voie nombre de voie(s) supprimée(s)

**STRASBOURG
ELECTRICITE
RESEAUX**
LÉGENDE

- Connexion**
- BT - Soulevaine
 - ⊕ BT - Bâcle en bout
- Coiffret**
- RENEBAT 60N (000)
 - RENEBAT 60N (000)
 - RENEBAT 60N (000)
- Cable**
- Cable BT souterrain, Col BT
 - BT souterrain 05 AI
 - BT souterrain 25 AI
- Connexion EP**
- "Colonne BT souterrain souterrain"
- Cable EP**
- "Colonne BT souterrain souterrain"
- Mise à la terre**
- ⊕ Poteau TPC
 - ⊕ Poteau - Déposé
- Ligne - Déposé**
- Ligne - Déposé
 - Ligne - Déposé
 - Ligne - Déposé



<p>PLAN PROJET</p> <p>Plan 2024624515A3 du 08.08.2024 (VAR1)</p> <p>Échelle: 1:1000</p> <p>Projet: 5 IMPASSE</p> <p>Plan N°: A3</p> <p>Commentaires:</p>	<p>AFFAIRE N°2024624515</p> <p>BISCHOFFSHEIM - 5 IMPASSE DU CASTEL - Modification d'un raccordement existant - Dépi coffret, Rénovation de la colonne C14-100, DepiSup completur - Individuel - Mendez Lucas</p> <p>Intégrateur: JOSEPH GUYA</p> <p>Site: strasbourg-electricite-reseaux.fr</p>
---	---

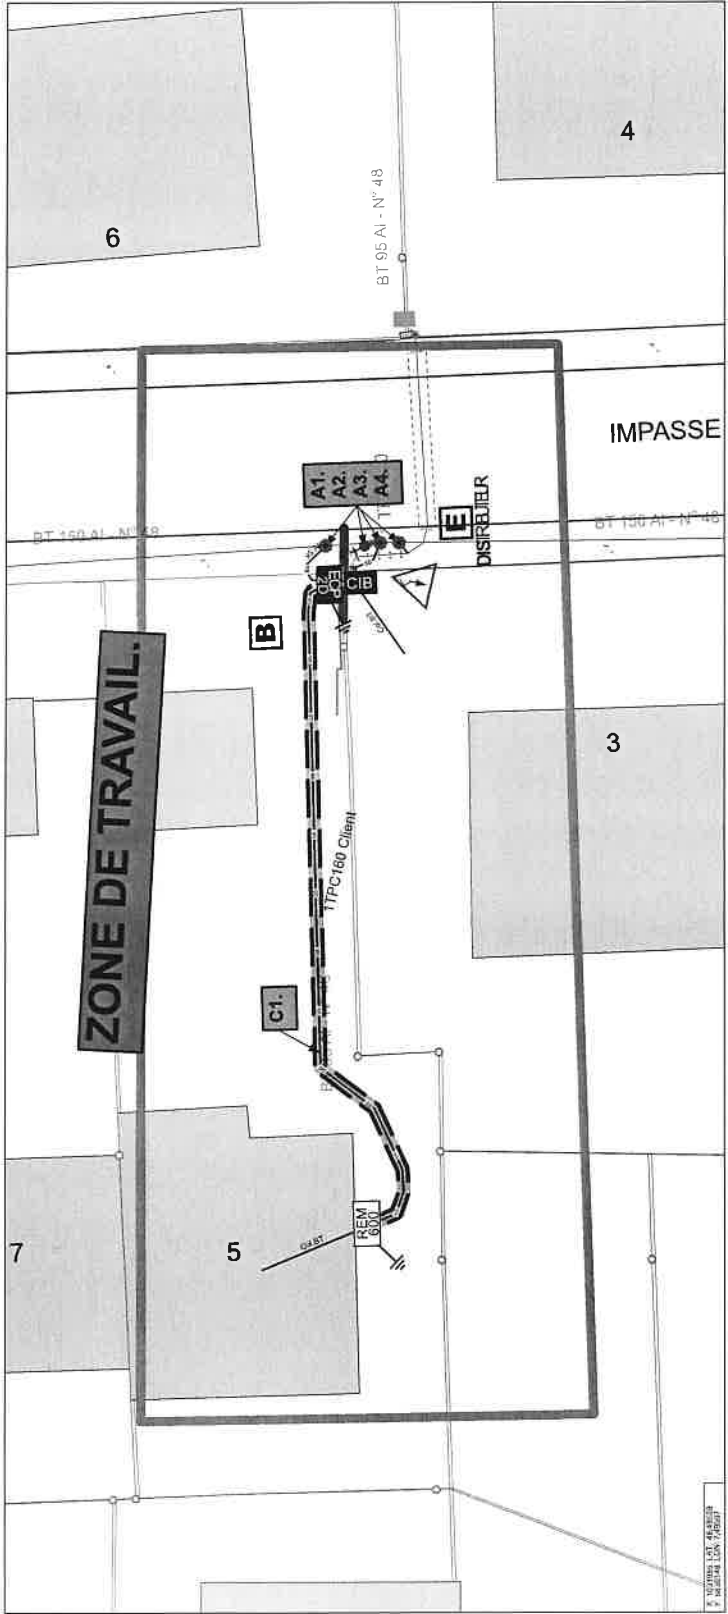

STRASBOURG ELECTRICITE RESEAUX
15, rue de la République - 67000 Strasbourg
T +33 (0)3 88 31 11 11 - F +33 (0)3 88 31 11 12
www.strasbourg-electricite-reseaux.fr